


PLAN DE AMPLASAMENT SI DELIMITARE A CORPULUI DE PROPRIETATE

(intravilan)
SCARA 1:1000

Judetul Valcea
Unitatea administrativ-teritoriala : RM. VALCEA
Cod SIRUTA : 167473
Adresa corpului de proprietate :
Stolniceni , punctul : " La Pasarela "
(tarla 188/5106 , parcela 23)

Nr. cadastral al corpului de proprietate :


Numele si prenumele proprietarului:
S.C. OLTCHIM S.A.
Domiciliul :
Stolniceni , strada Uzinei, nr. 1
Localitatea : RM. VALCEA
Judetul VALCEA

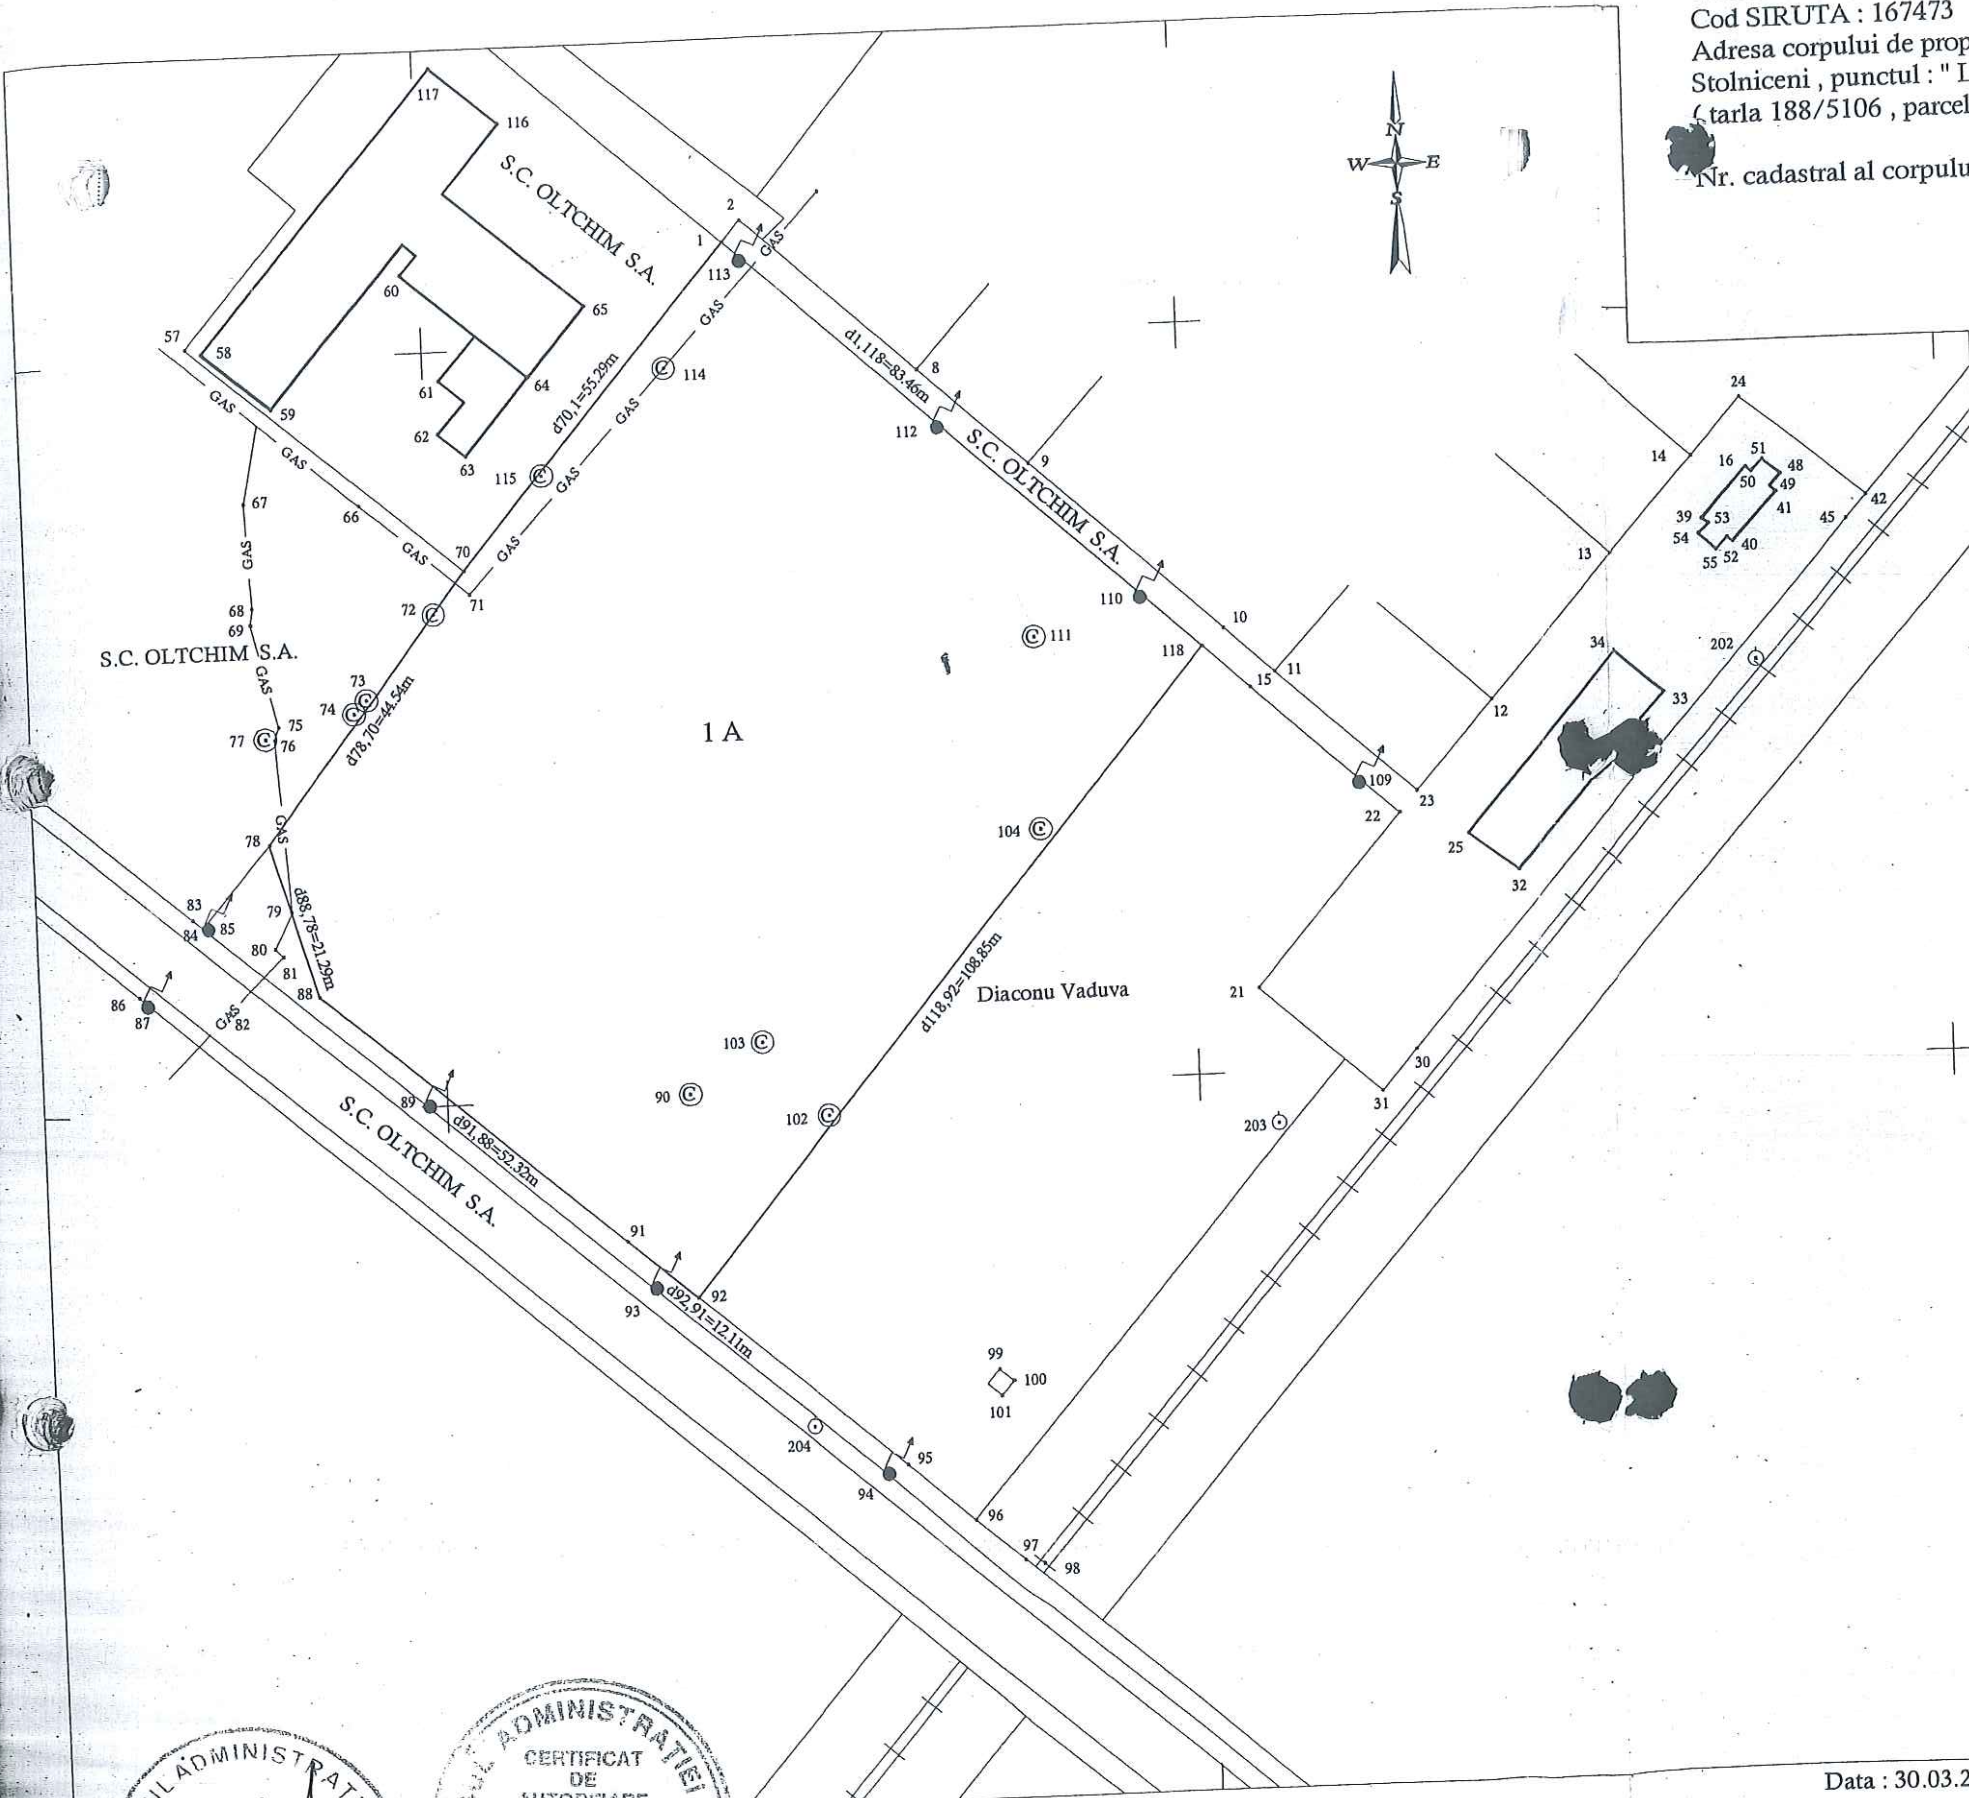

Nr. înregistrare Ziua luna anul
Copie conformă cu exemplarul din arhiva O.C.P.I. Vâlcea
eliberată la data de
Tariful cu chitanța nr.
Referent
L.S.

O.C.P.I. Vâlcea
Nr. cadastral imobil
8378

OFICIUL DE CADASTRU
ȘI PUBLICITATE IMOBILIARĂ VALCEA
Nr. înregistrare data
VERIFICAT ȘI RECEPȚIONAT
ing. Florin Magdalena
Dumitrescu
DIRECTOR

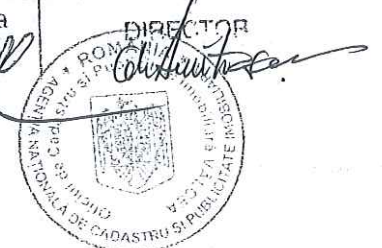

Suprafata terenului :
S=9064.05 m.p.

Data : 30.03.2006

CERTIFICAT DE
AUTORIZARE
Seriile nr. 329
Clasa III
S.C.
TOPO CADASTRU
S.R.L.
ONCGC