


PLAN DE AMPLASAMENT SI DELIMITARE AL CORPULUI DE PROPRIETATE
(intravilan)
SCARA: 1:1000
CORP DE PROPRIETATE 23/1

Judetul: VALCEA
Unitatea teritorial-adm.: RAMNICU VALCEA-STOLNICENI
Cod SIRUTA:38167473
Adresa: STR. UZINEI NR.1

Nr. cadastral provizoriu al corpului de proprietate

O.C.P.I. Vâlcea
Nr. cadastral imobil 730/1/24/2

Numele si prenumele proprietarului:
SC OLTCHIM SA
RAMNICU VALCEA
ADRESA:
Str. Uzinei nr.1
Ramnicu Valcea - Stolniceni
Jud. Valcea

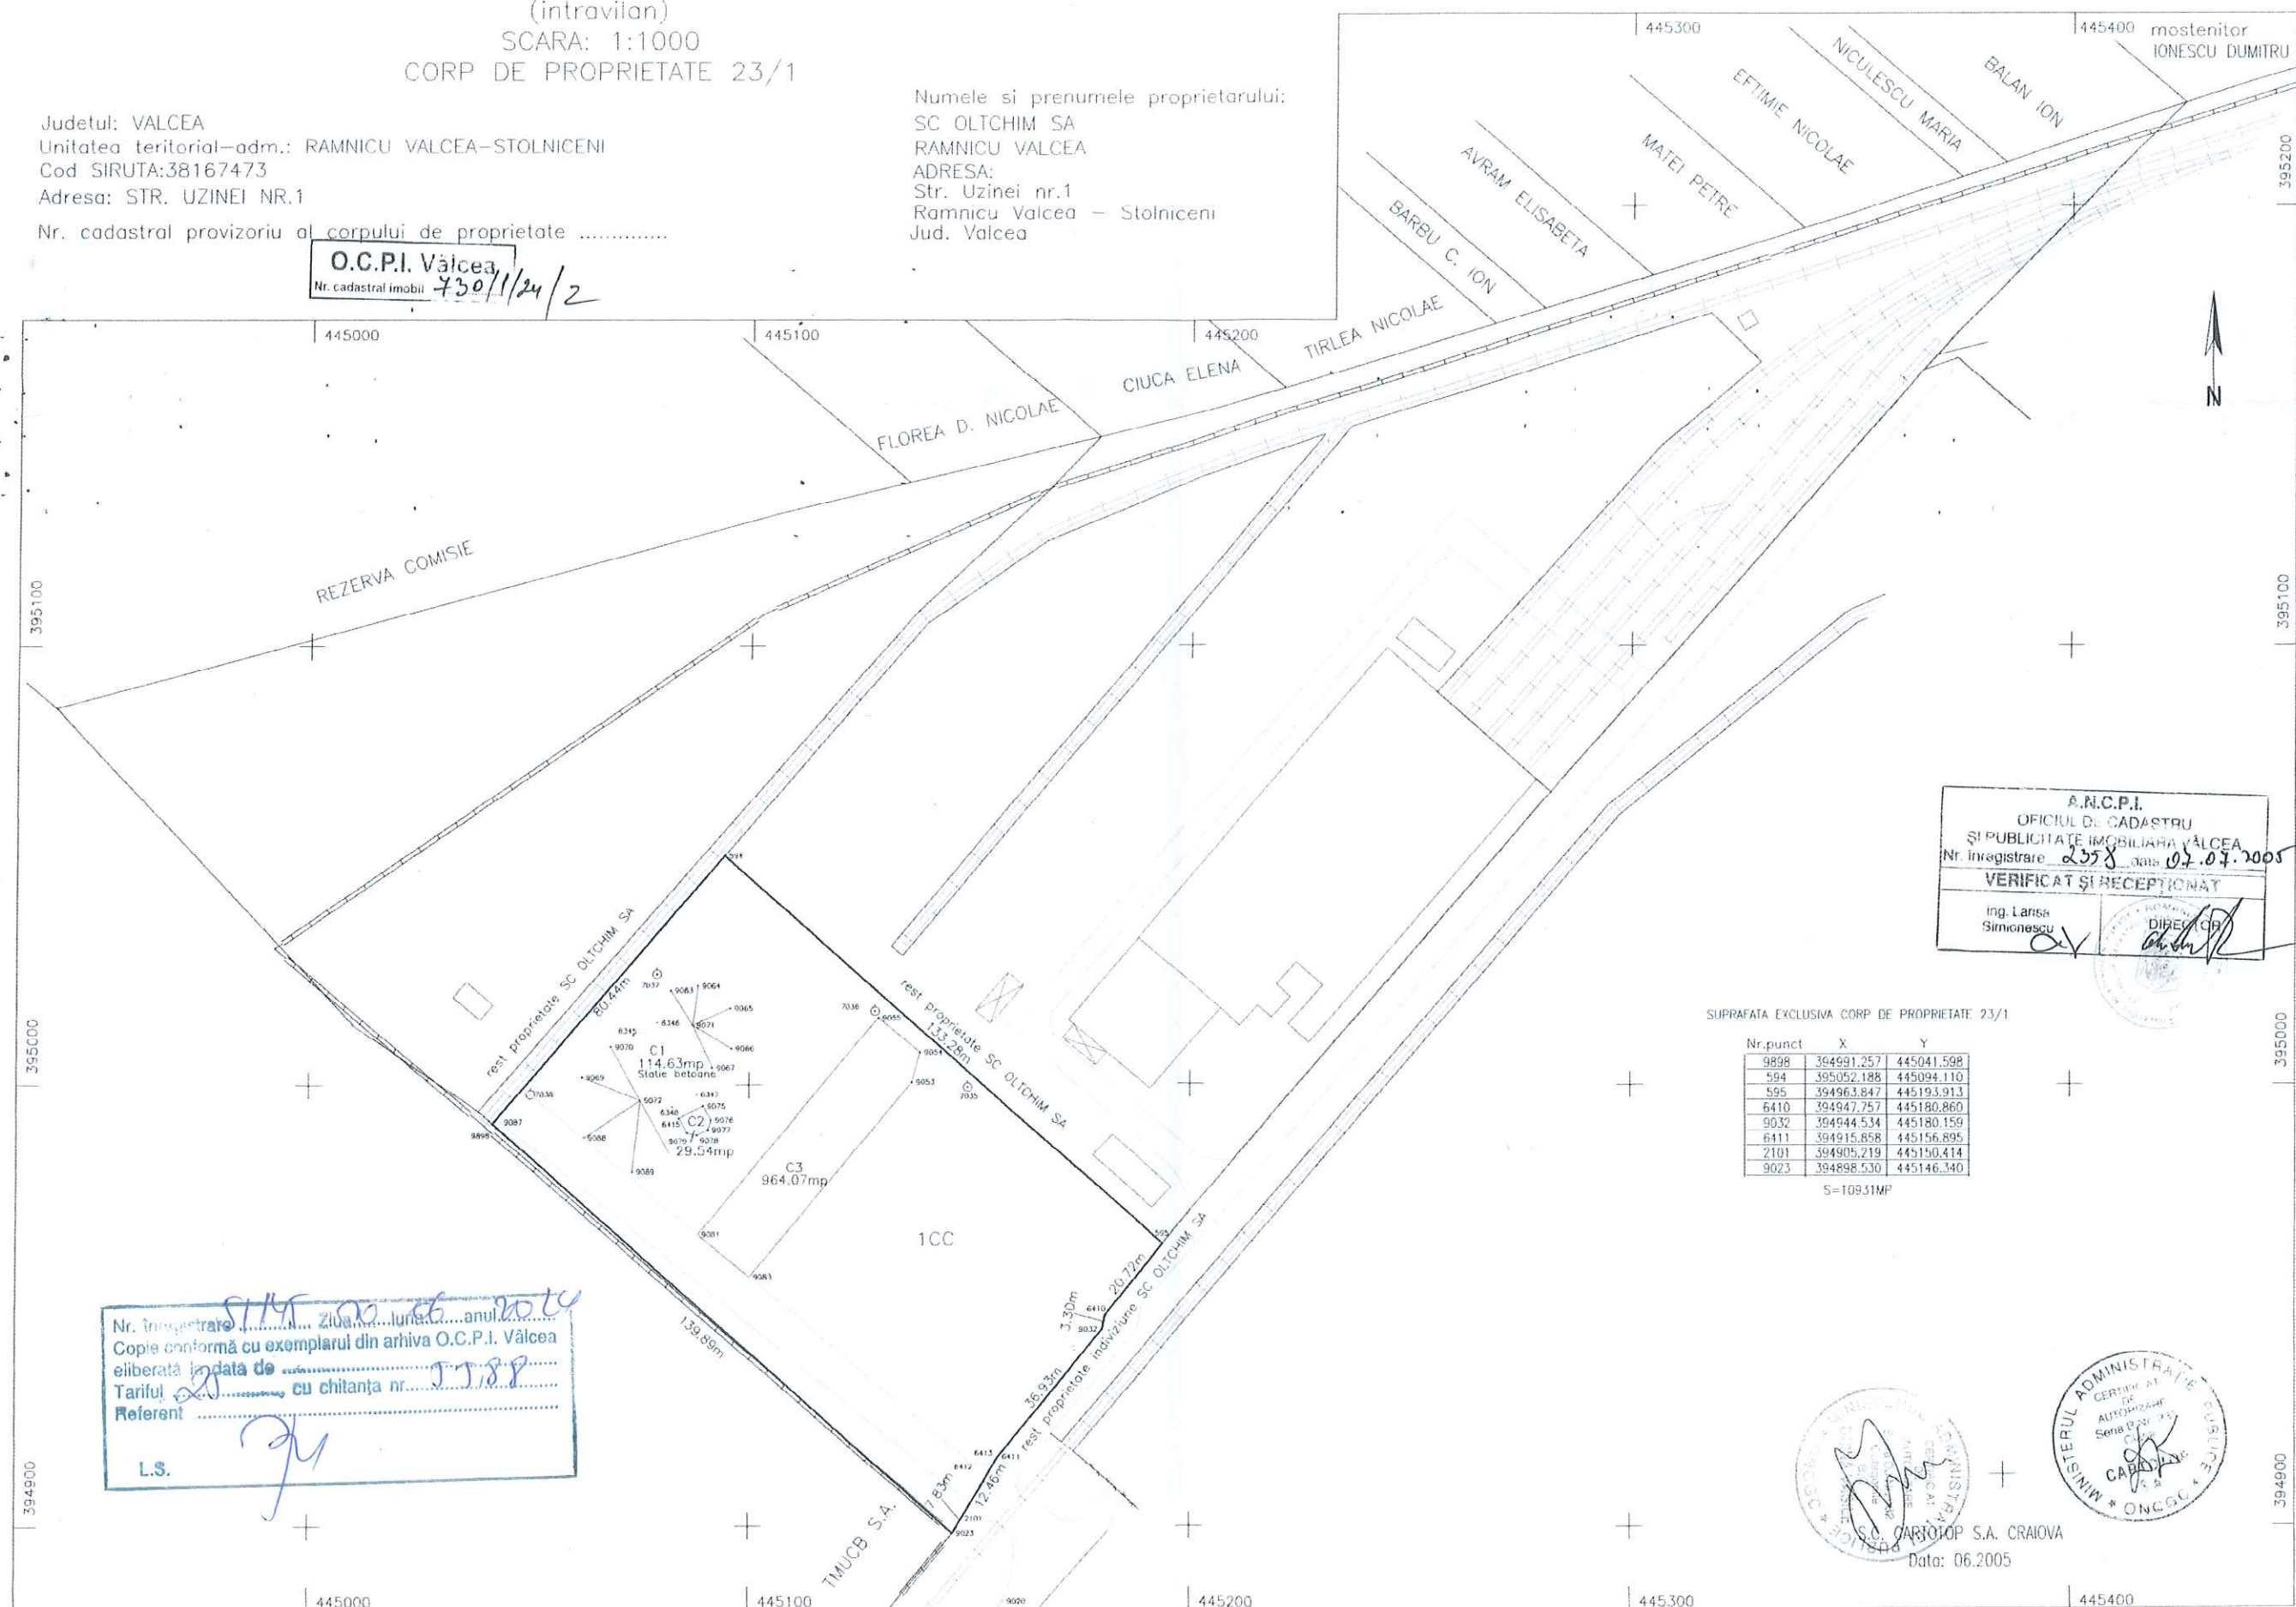

A.N.C.P.I.
OFICIUL DE CADASTRU
SI PUBLICITATE IMOBILIARA VALCEA
Nr. Inregistrare 2358 data 07.07.2005
VERIFICAT SI RECEPTIONAT
Ing. Lăsa
Simionescu

SUPRAFATA EXCLUSIVA CORP DE PROPRIETATE 23/1

Nr.punct	X	Y
9898	394991.257	445041.598
594	395052.188	445094.110
595	394963.847	445193.913
6410	394947.757	445180.860
9032	394944.534	445180.159
6411	394915.858	445156.895
2101	394905.219	445150.414
9023	394898.530	445146.340

S=10931MP

Nr. Inregistrare 5114 data 06.07.2005
Copie conformă cu exemplarul din arhiva O.C.P.I. Vâlcea
eliberată la data de 07.08.2005
Tariful cu chitanța nr. 5588
Referent
L.S.



S.C. CAROTOP S.A. CRAIOVA
Data: 06.2005